


NEUGESTALTUNG DES RHEINUFERS UND DER B9 IN DER STADT OBERWESEL

TEILBEREICH MITTE

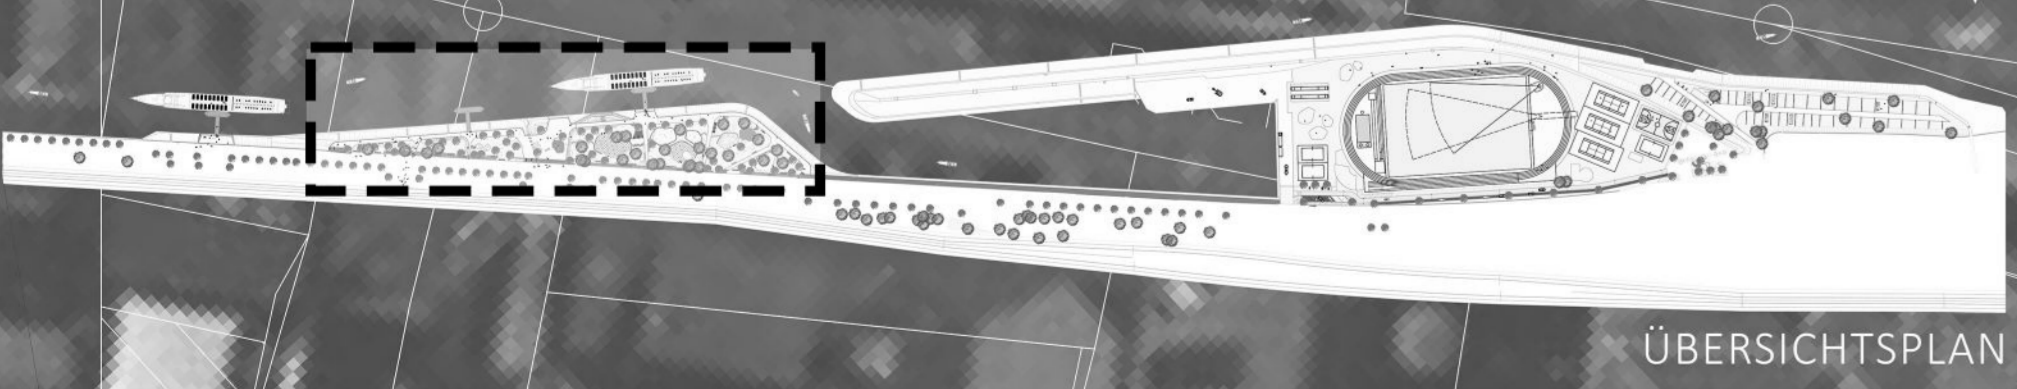

ÜBERSICHTSPLAN